

LANTMÄTERIMYNDIGHETEN



STOCKHOLMS LÄN

Förrättning

Anläggningsförrättning berörande
Sorunda-Dyvik ga:2
Nynäshamns kommun

Lennart Pettersson
Lennart Pettersson
Förrättningslantmätare

Förrättningen är registrerad
Registreringsdatum... 1999-09-07

Ulla Branksten

Aktbilaga KA

Ärendenr: 97955

TEKNISK BESKRIVNING

Reg.karta: Ek 09862

Inre noggrannhet: 25 mm

Yttre noggrannhet: 600 mm


Koordinatsystem: ST-74 inpassat

Framställd genom: Nymätning och kopiering

Upprättad 1999-06-21 i skala 1:1000

TECKENFÖRKLARING

— — — — —	Fastighetsgräns
•	Gränspunkt
○	Polygonpunkt
⊗ ⊗	Bostadshus
▭ ▭	Uthus
— — — — —	Stödmur
— — — — —	Strand
— — — — —	Brygga

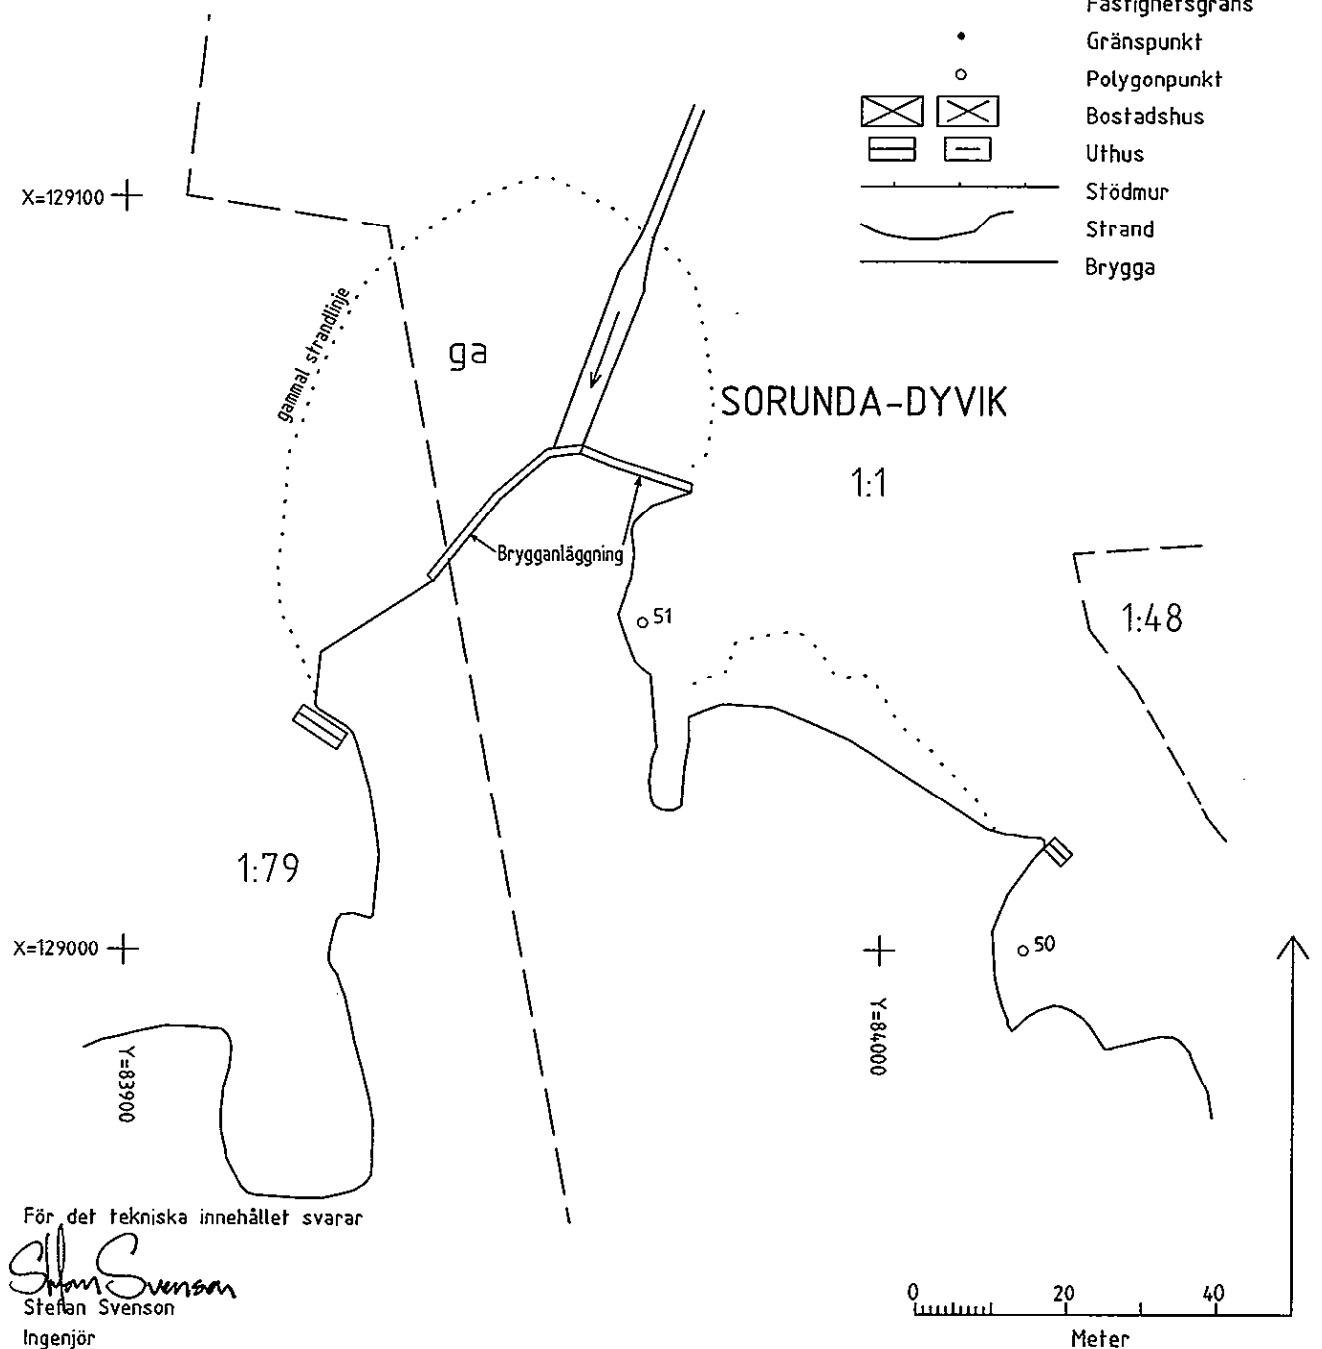

NYNÄSHAMN